


2. System elewacji w układzie pionowym

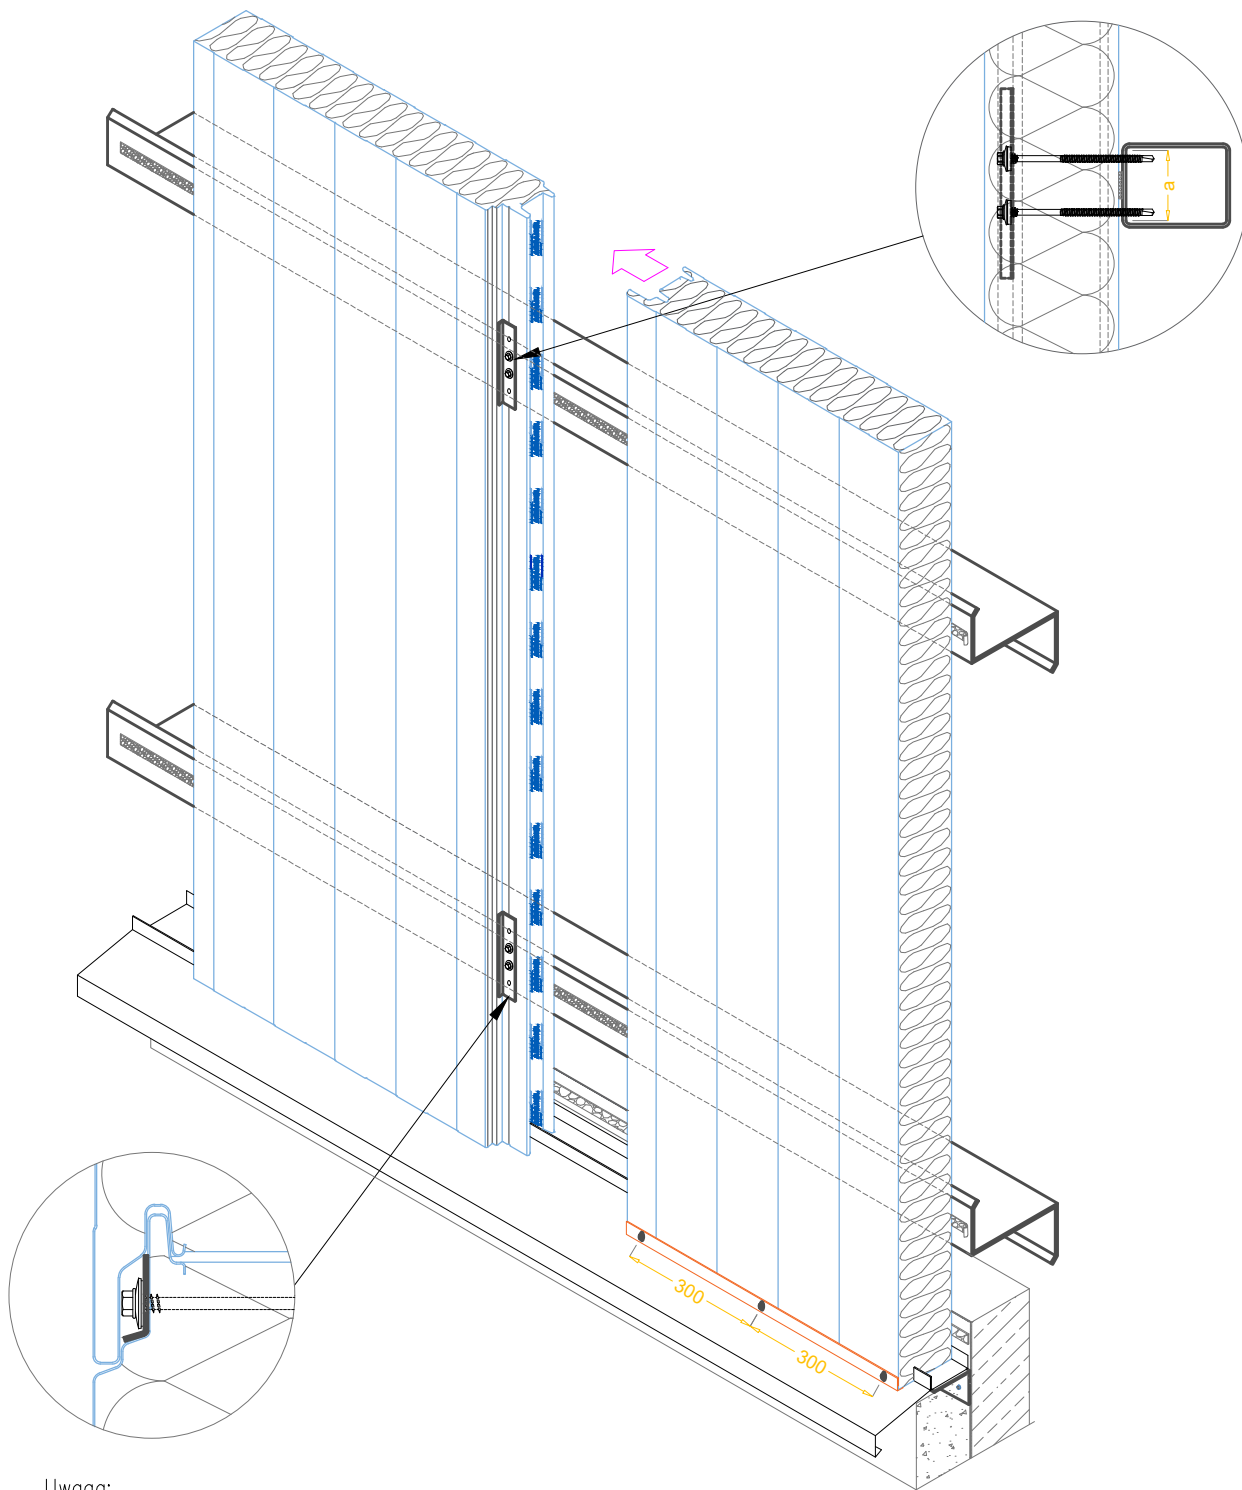

Uwaga:

Ilości łączników do mocowania płyt określa projektant obiektu lub dostawca łączników.

W przypadku wątpliwości prosimy o kontakt z Działem Technicznym ARPANEL.

a – szerokość podparcia należy wyznaczyć na podstawie obliczeń statyczno-wytrzymałościowych oraz parametrów przyjętego rozdzielacza nacisku; $a \geq 60\text{mm}$.

2.0 Detal mocowania płyt do konstrukcji